


REZ-DE-CHAUSSÉE

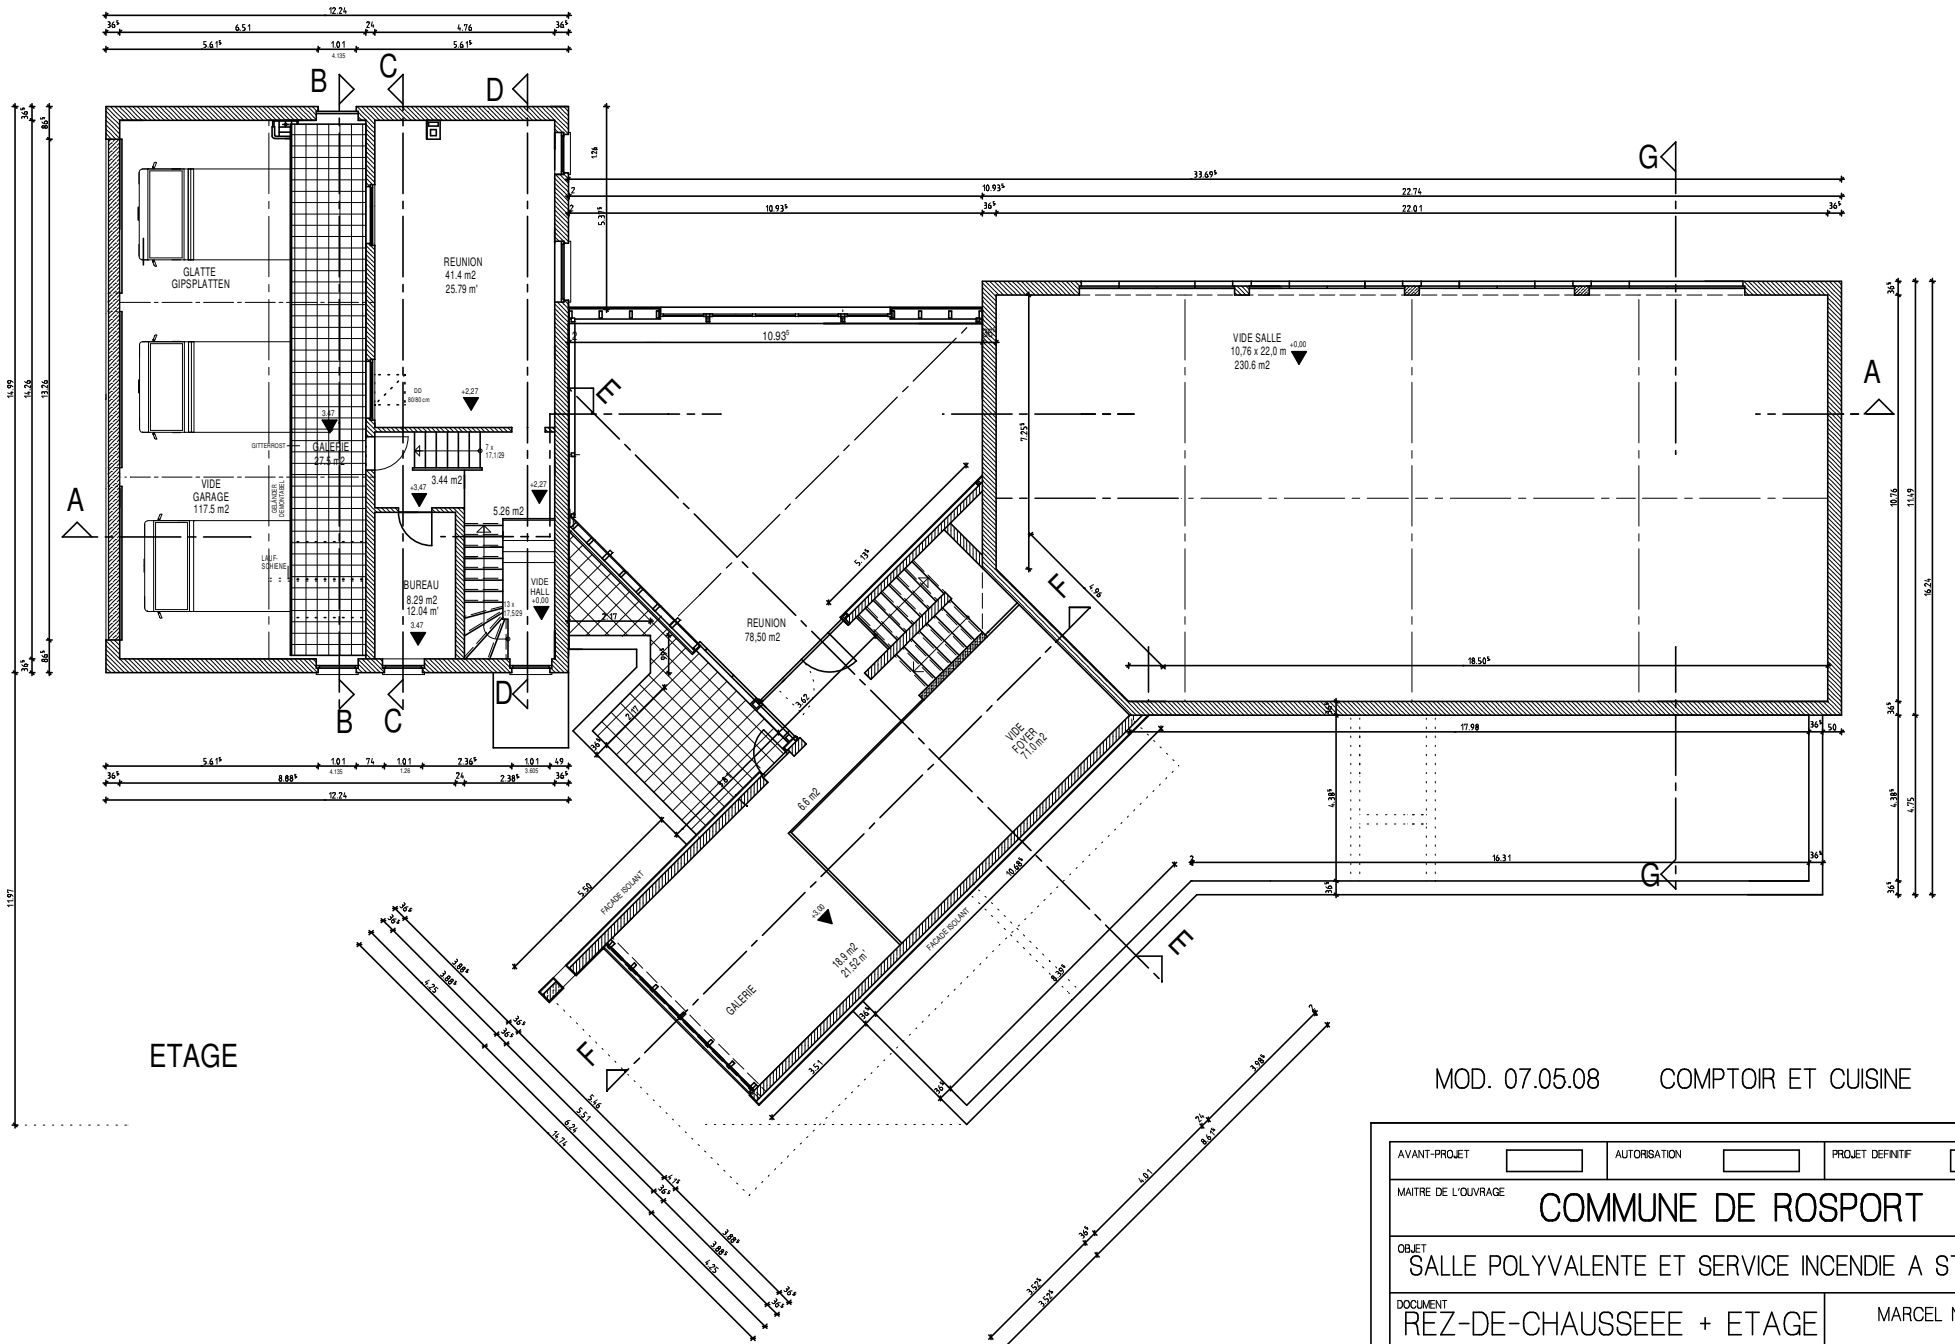

ETAGE

MOD. 07.05.08 COMPTOIR ET CUISINE

AVANT-PROJET	<input type="checkbox"/>	AUTORISATION	<input type="checkbox"/>	PROJET DEFINITIF	<input checked="" type="checkbox"/>
MAITRE DE L'OUVRAGE <b>COMMUNE DE ROSPORT</b>					
OBJET <b>SALLE POLYVALENTE ET SERVICE INCENDIE A STEINHEIM</b>					
DOCUMENT <b>REZ-DE-CHAUSSÉE + ETAGE</b>				MARCEL NIEDERWEIS ARCHITECTE DIPLOME URBANISTE DIPLOME 4 PORTE ST. WILLBRORD L - 6486 ECHTERNACH TELEPHONE 72 99 90 72 71 57 TELEFAX 72 90 80	
PROJET No.	C.99.10	ECHELLE	1/200		
PLAN No.	1.1	DESSINE	MS		
		DATE	27.06.07		
TOUTES LES MESURES SONT A VERIFIER SUR PLACE PAR L'ENTREPRENEUR					

