



FACADE PRINCIPALE

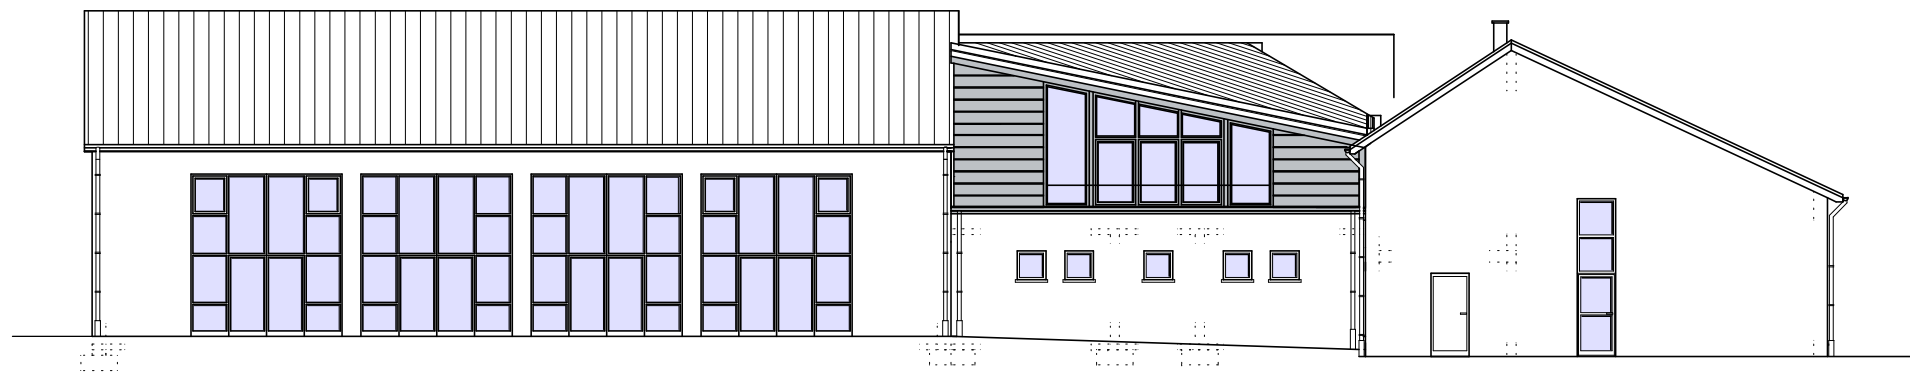

FACADE POSTERIEURE



FACADE LATERALE GAUCHE

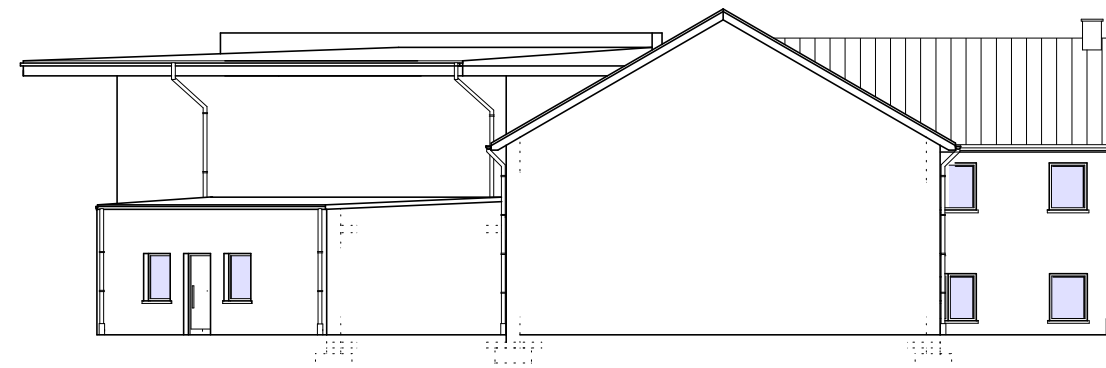

FACADE LATERALE DROITE

| | | | | | |
|-----------------------------------------------------------------|--------------------------|--------------------|--------------------------|---|-------------------------------------|
| AVANT-PROJET | <input type="checkbox"/> | AUTORISATION | <input type="checkbox"/> | PROJET DEFINITIF | <input checked="" type="checkbox"/> |
| MAITRE DE L'OUVRAGE | | COMMUNE DE ROSPORT | | | |
| OBJET SALLE POLYVALENTE ET SERVICE INCENDIE A STEINHEIM | | | | | |
| DOCUMENT | | FACADES | | MARCEL NIEDERWEIS | |
| CORPS DE METER | | | | | |
| PROJET No. | C.99.10 | ECHELLE | 1/200 | | |
| PLAN No. | 1.2 | DESSINE | MS | | |
| | | DATE | 27.06.07 | | |
| TOUTES LES MESURES SONT A VERIFIER SUR PLACE PAR L'ENTREPRENEUR | | | | | |
| | | | | ARCHITECTE DIPLOME URBANISTE DIPLOME 4 PORTE ST. WILLIBROD L - 6486 ECHTERNACH TELEPHONE 72 99 90 72 71 57 TELEFAX 72 90 80 | |