
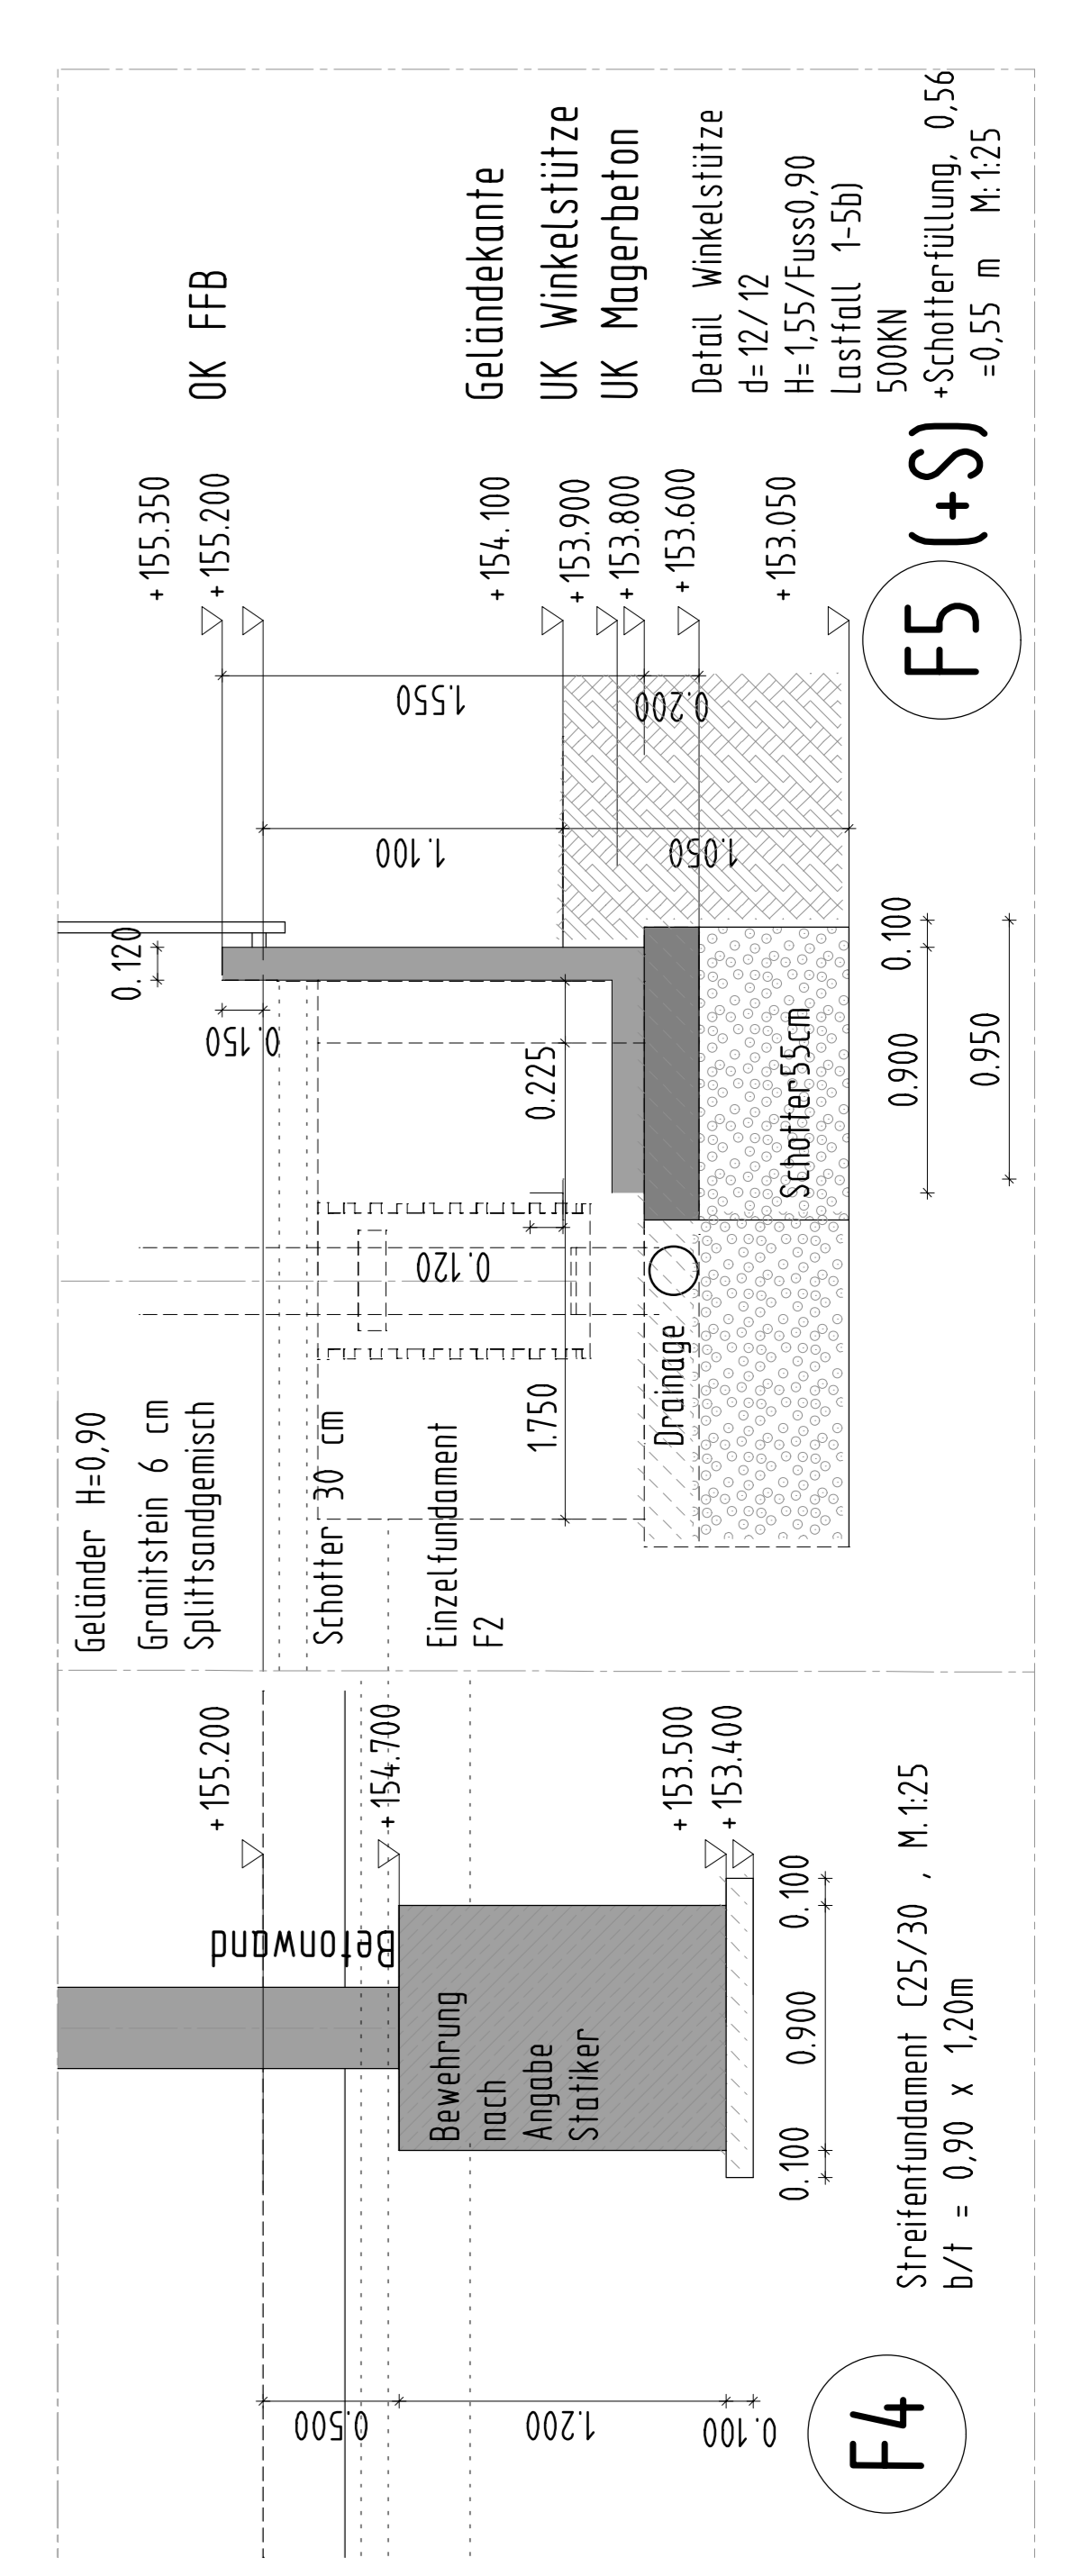
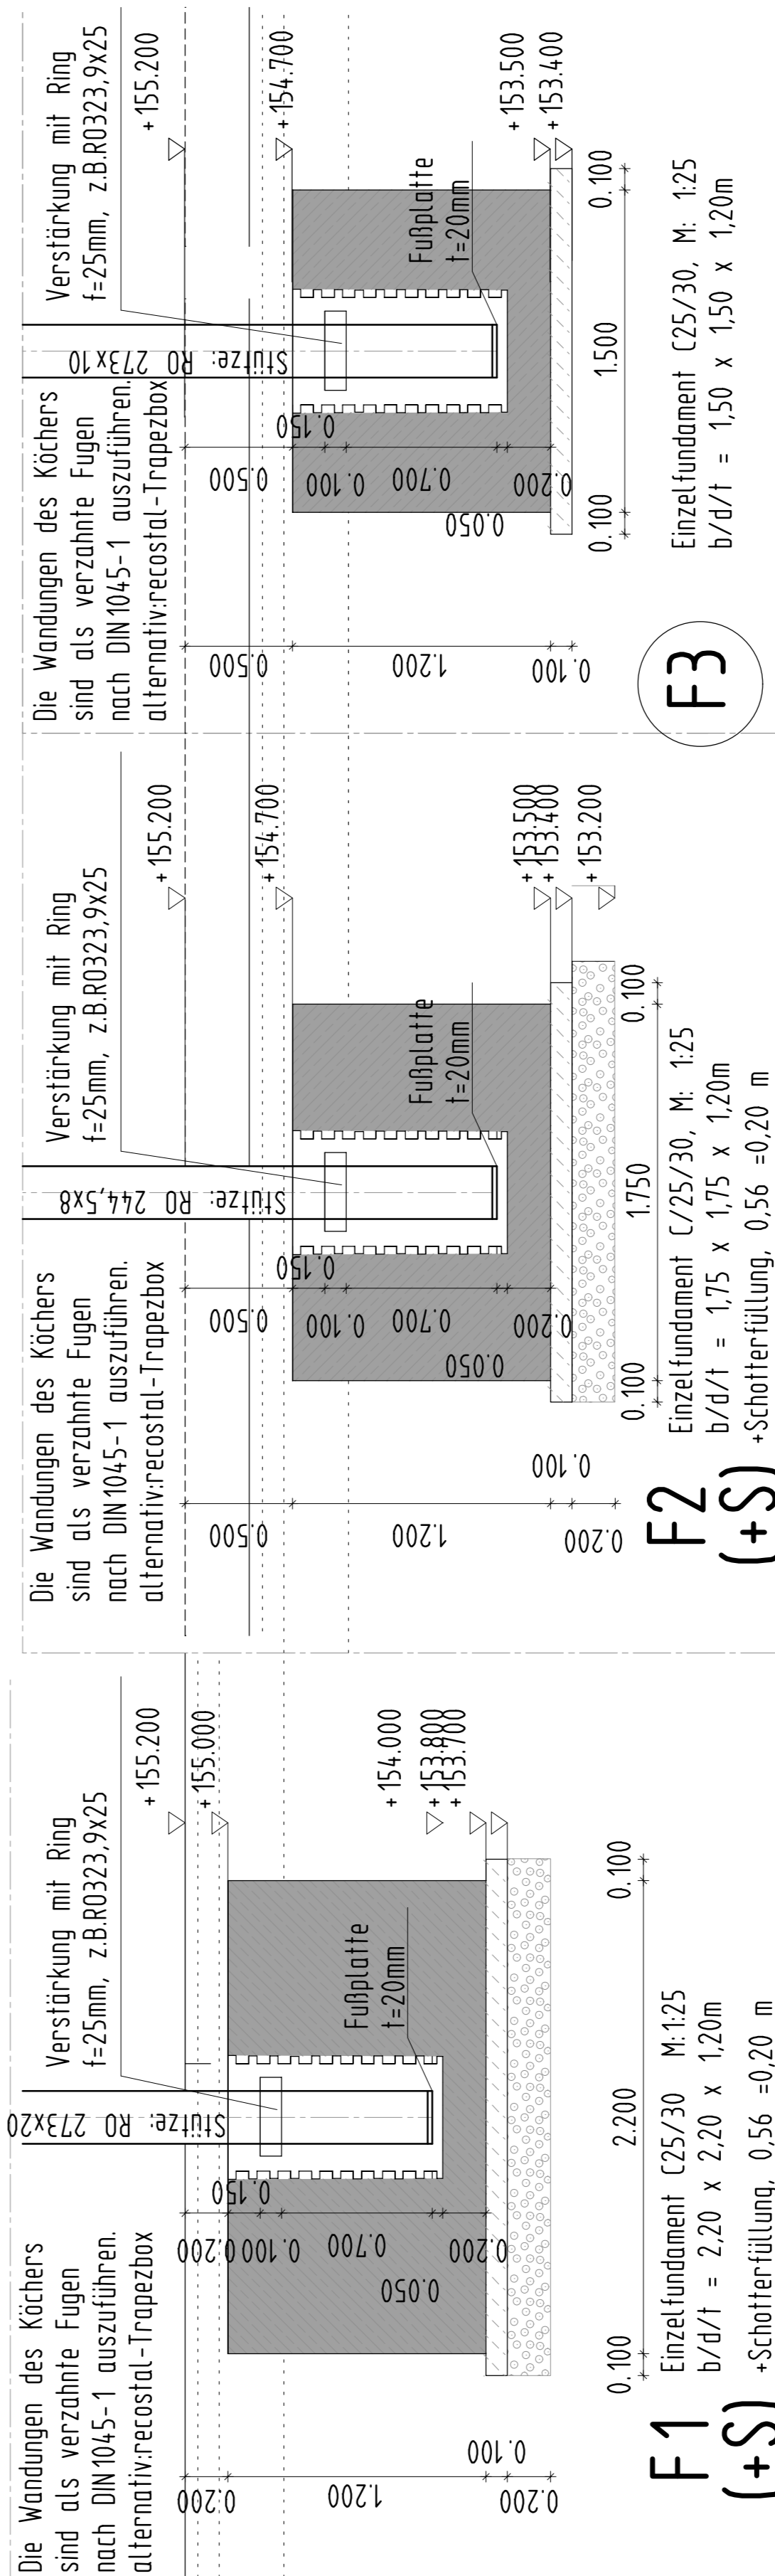


WEG BESTAND

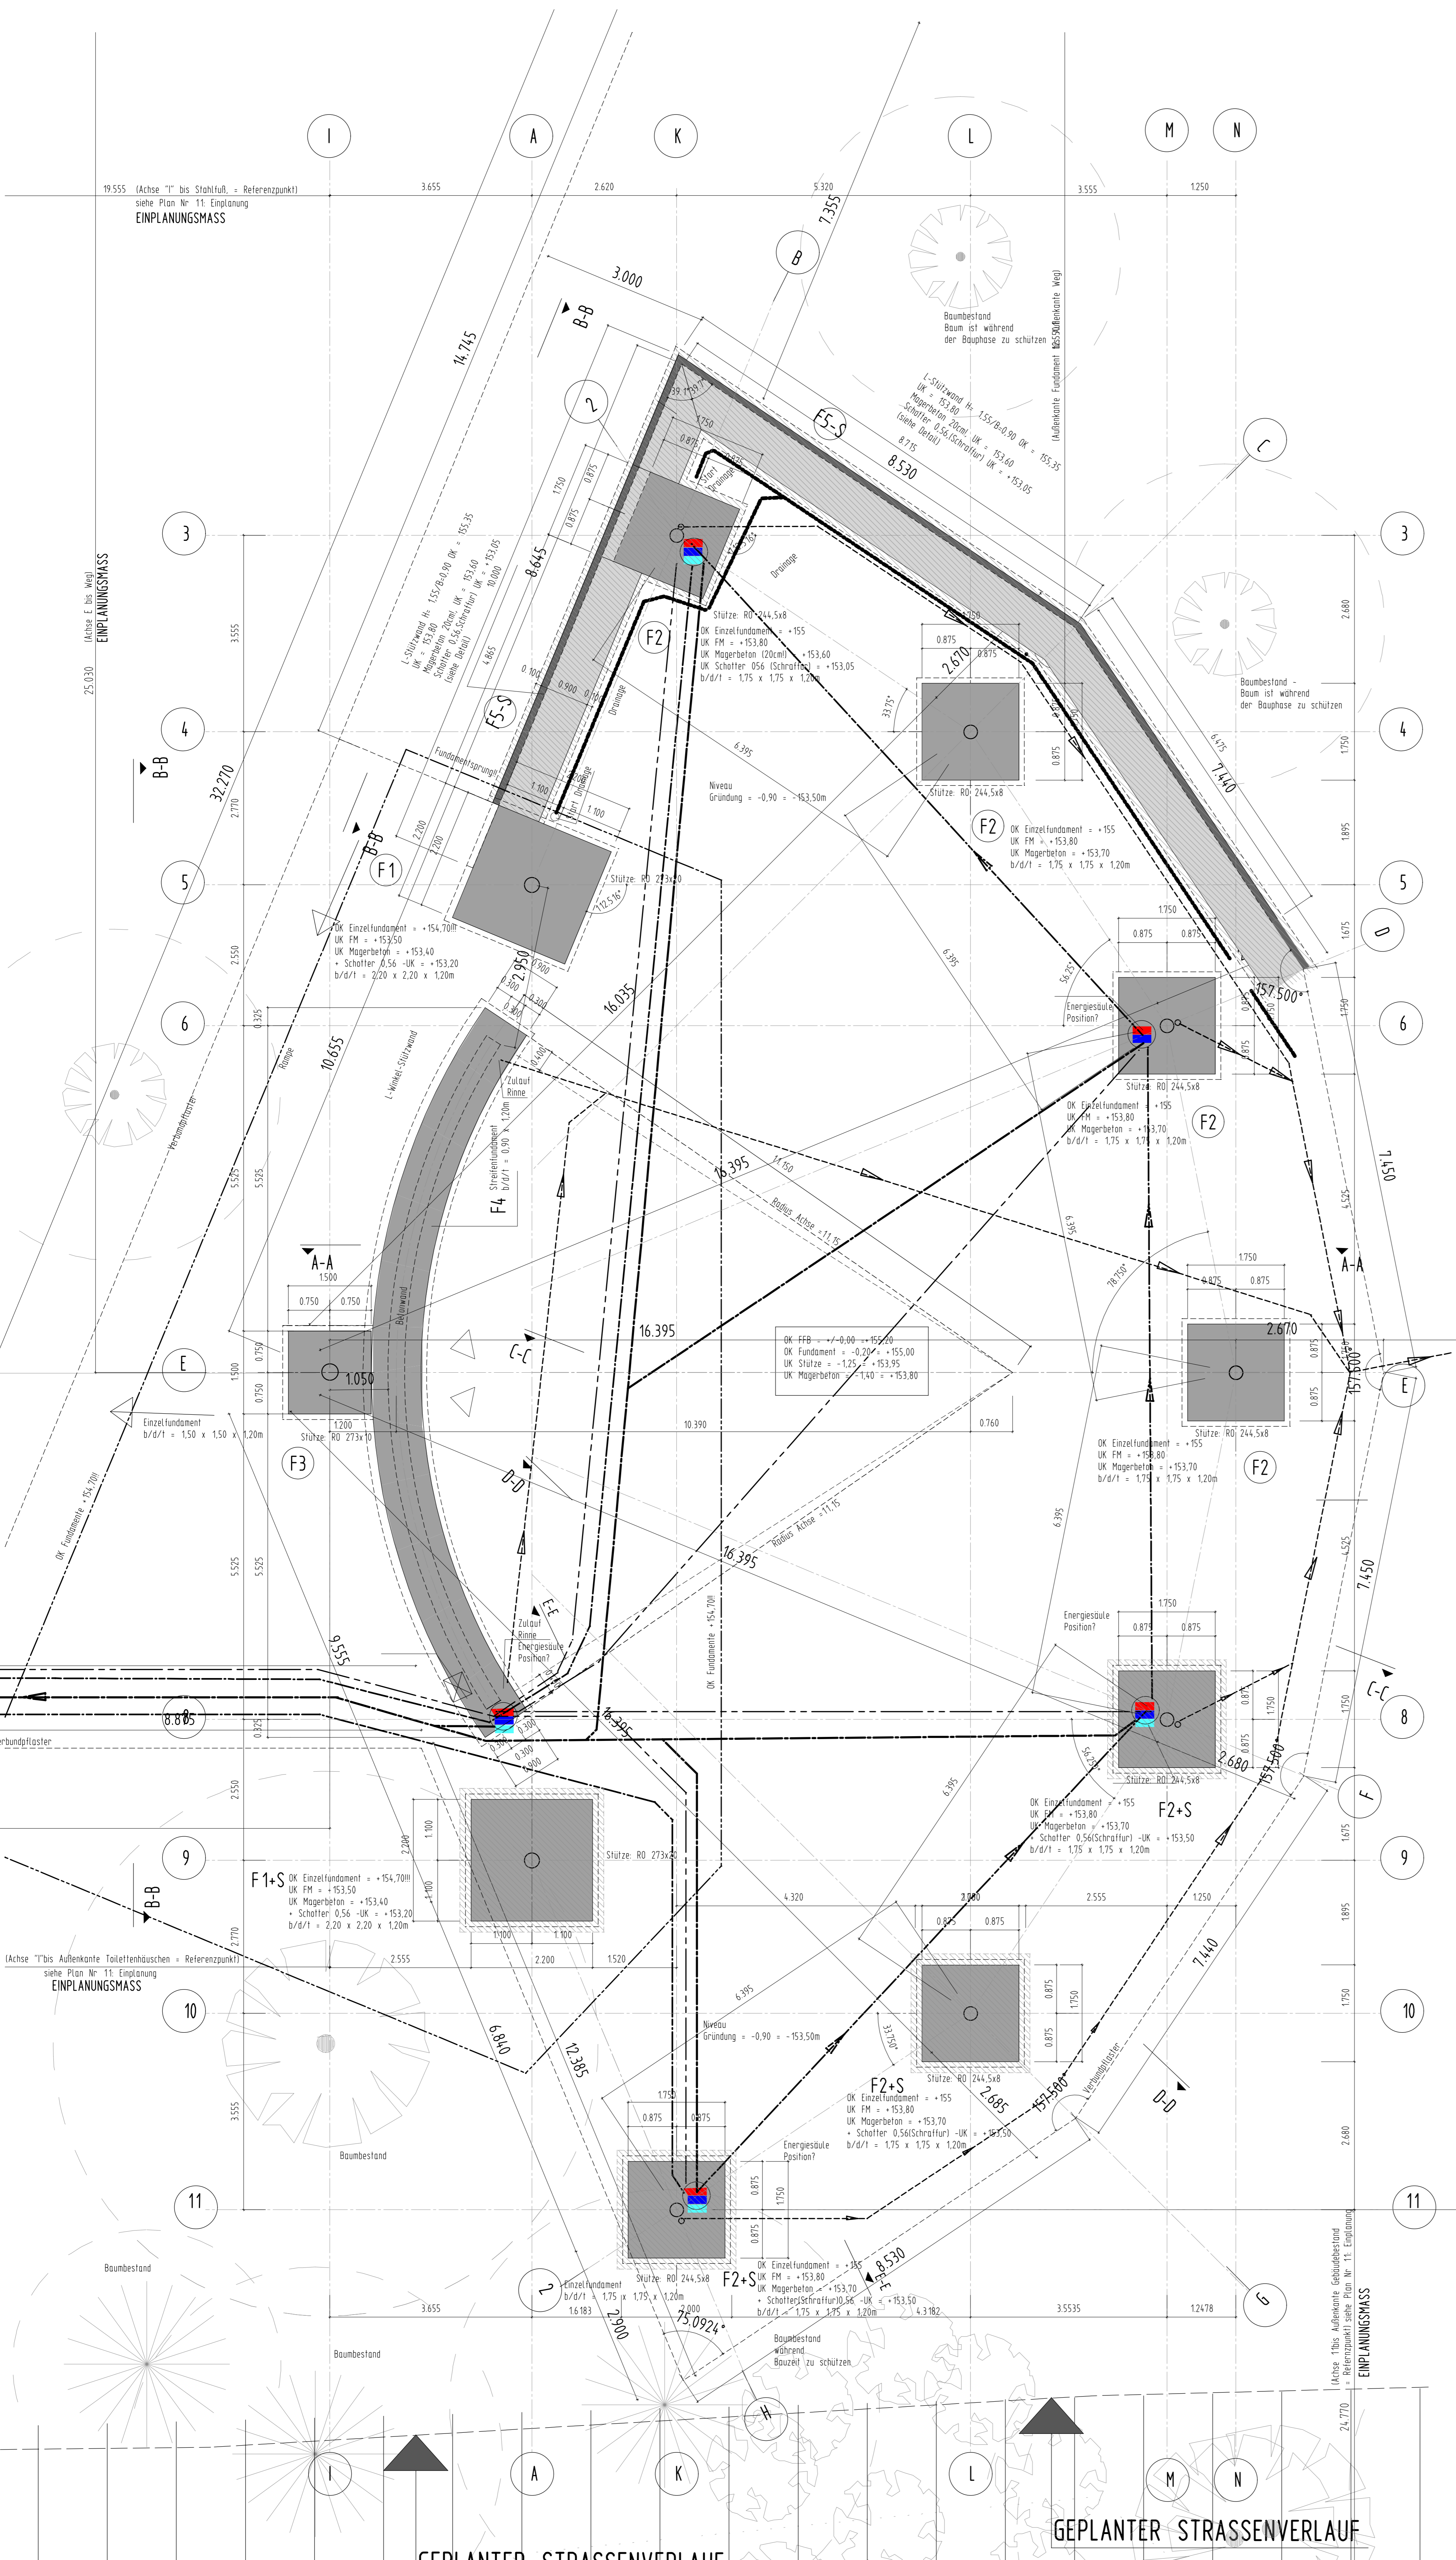

ALLE MASS UND VORAUFGABEN ZU PROFIL, QUERSCHNITT UND ANSCHLÜSSEN SIND ZU BEWÄHRUNG UND VERSTÄRKUNG ZU ERGÄNZEN. DIE BEWEHRUNG SOLLTE DEN ANSCHLÜSSEN GEGENÜBER GLEICH FERTIGGESTELLT SEIN. 

Unter dem Fundament ist eine 10cm dicke Sauberkeitsschicht aus Magerbeton vorzusehen. Die Fundamente F1-S und F2-S sind zusätzlich auf einer Schalerschicht unter der Winkel-Stütze ist eine 20cm dicke Sauberkeitsschicht aus Magerbeton vorzusehen.

01.01	RAUMNUMMER
0,00	OK FFB
0,00	OK RFB
A	ÄNDERUNG LAUT INDEX IN DER TABELLE
101	ALLE TURMHÖHEN AB OK FFB
BRH	ALLE BEWEHRUNGEN AB BRH
OK	OBERRANTE
FFB	FERTIGFUSSBODEN
RFB	ROHFUSSBODEN
UK	UNTERKANTE
UZ	UNTERZUG
BD	BODENDURCHBRUCH
DD	DECKENDURCHBRUCH
UD	UNTERZUGDURCHBRUCH
DSS	DAMPFSTREIFEN
WA	WANDAUSSPARUNG
WD	WANDDURCHBRUCH
WS	WANDSCHLITZ
LDT	LUFDICHTE TOR
RDT	RAUCHDICHE TOR
T30-1	FEUERHEHMENDE TOR, ENDFÜHLIG
T30-2	FEUERHEHMENDE TOR, ZWEIFÜHLIG
T90-1	FEUERBESTÄNDIGE TOR, ENDFÜHLIG
TS	TRENNSCHEIBE
TA	ANSCHLAGSCHEIBE
F	FEUERLOSCHRICHTUNG
ELT	ELEKTRO
HZG	HEIZUNG
LT	LUFTTECHNIK
SAN	SANITÄR
TEL	TELEFON

LEGENDE:

STÄBE MIT FÜHRPLATTE	Energiesäule - Wassersäule
STÄBE OHNE FÜHRPLATTE	Stromanschluß

INDEX	DATUM	ÄNDERUNG/ERGÄNZUNG
1	15.08.2011	101
2		
3		
4		
5		

WERKPLANUNG	VORABZUG
ARCHITEKT	BKS Architekten + Stadtplaner A.Bette Dipl.-Ingenieur J.Stier Maximiliansplatz 17b Telefon: 0651 / 14 75 60 D-54 292 Trier Telefax: 0651 / 2 99 78
BAUHERR	Zweckverband Internationales Sport-, Kultur- und Freizeitzentrum Rospert + Reisingen
PROJEKT	Internationales Sport-, Kultur- und Freizeitzentrum Rospert + Reisingen
PLANNHALT	Fundamentplan

GEPLANTER STRASSENVERLAUF